


UNIBÉO, UN CONCEPT EN BÉTON ARMÉ !

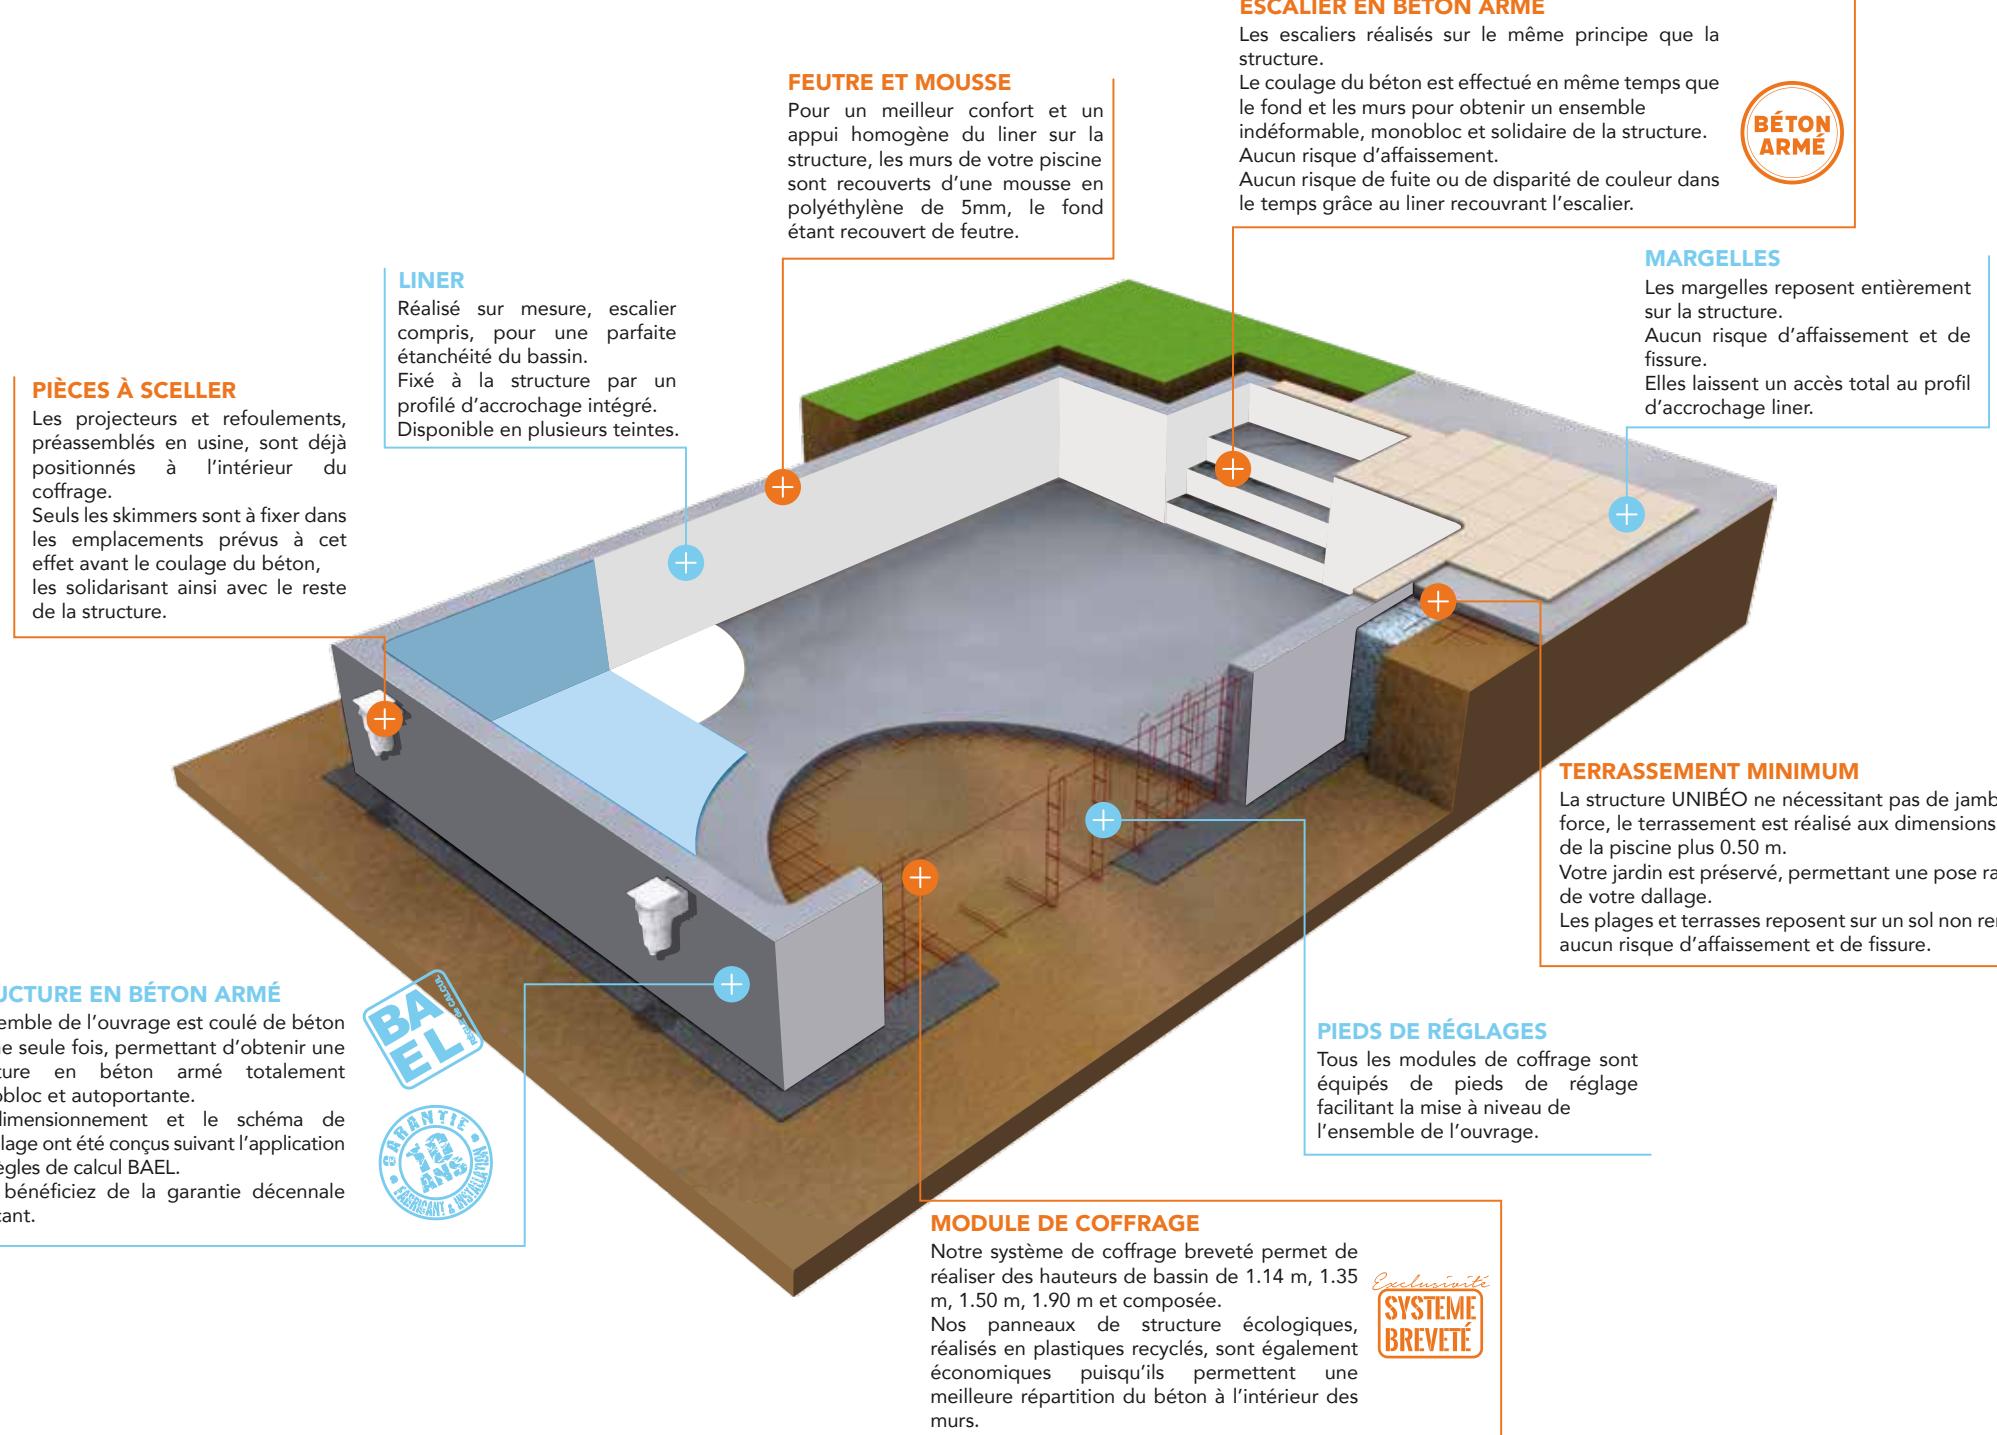

QUALITÉ & SATISFACTION CLIENT

- Liner 75/100ème finition vernis ou 90/100ème
- Piscines enterrées ou semi enterrées
- Structure monobloc autoportante
- 4 hauteurs de bassin : 1.14 m, 1.35 m, 1.50 m, 1.90 m et composée
- Profil d'accrochage liner en aluminium
- Un bloc filtrant avec refoulement multiplicateur de débit ou une filtration à sable
- Garantie 10 ans
- Arase de la structure 27 cm
- Feutre et mousse de 5 mm



DÉCOUVREZ NOTRE GAMME D'ESCALIERS !

Scannez le QR Code pour accéder à notre large gamme d'escaliers.